Página: 67 de 69
Código de verificación : PRO6SRCREQL4656I
Para la verificación del siguiente código podrá conectarse a la siguiente dirección http://www-2.munimadrid.es/VerificacionCove/CotejoCOVE.jsp?codigoVerificacion=PRO6SRCREQL4656I
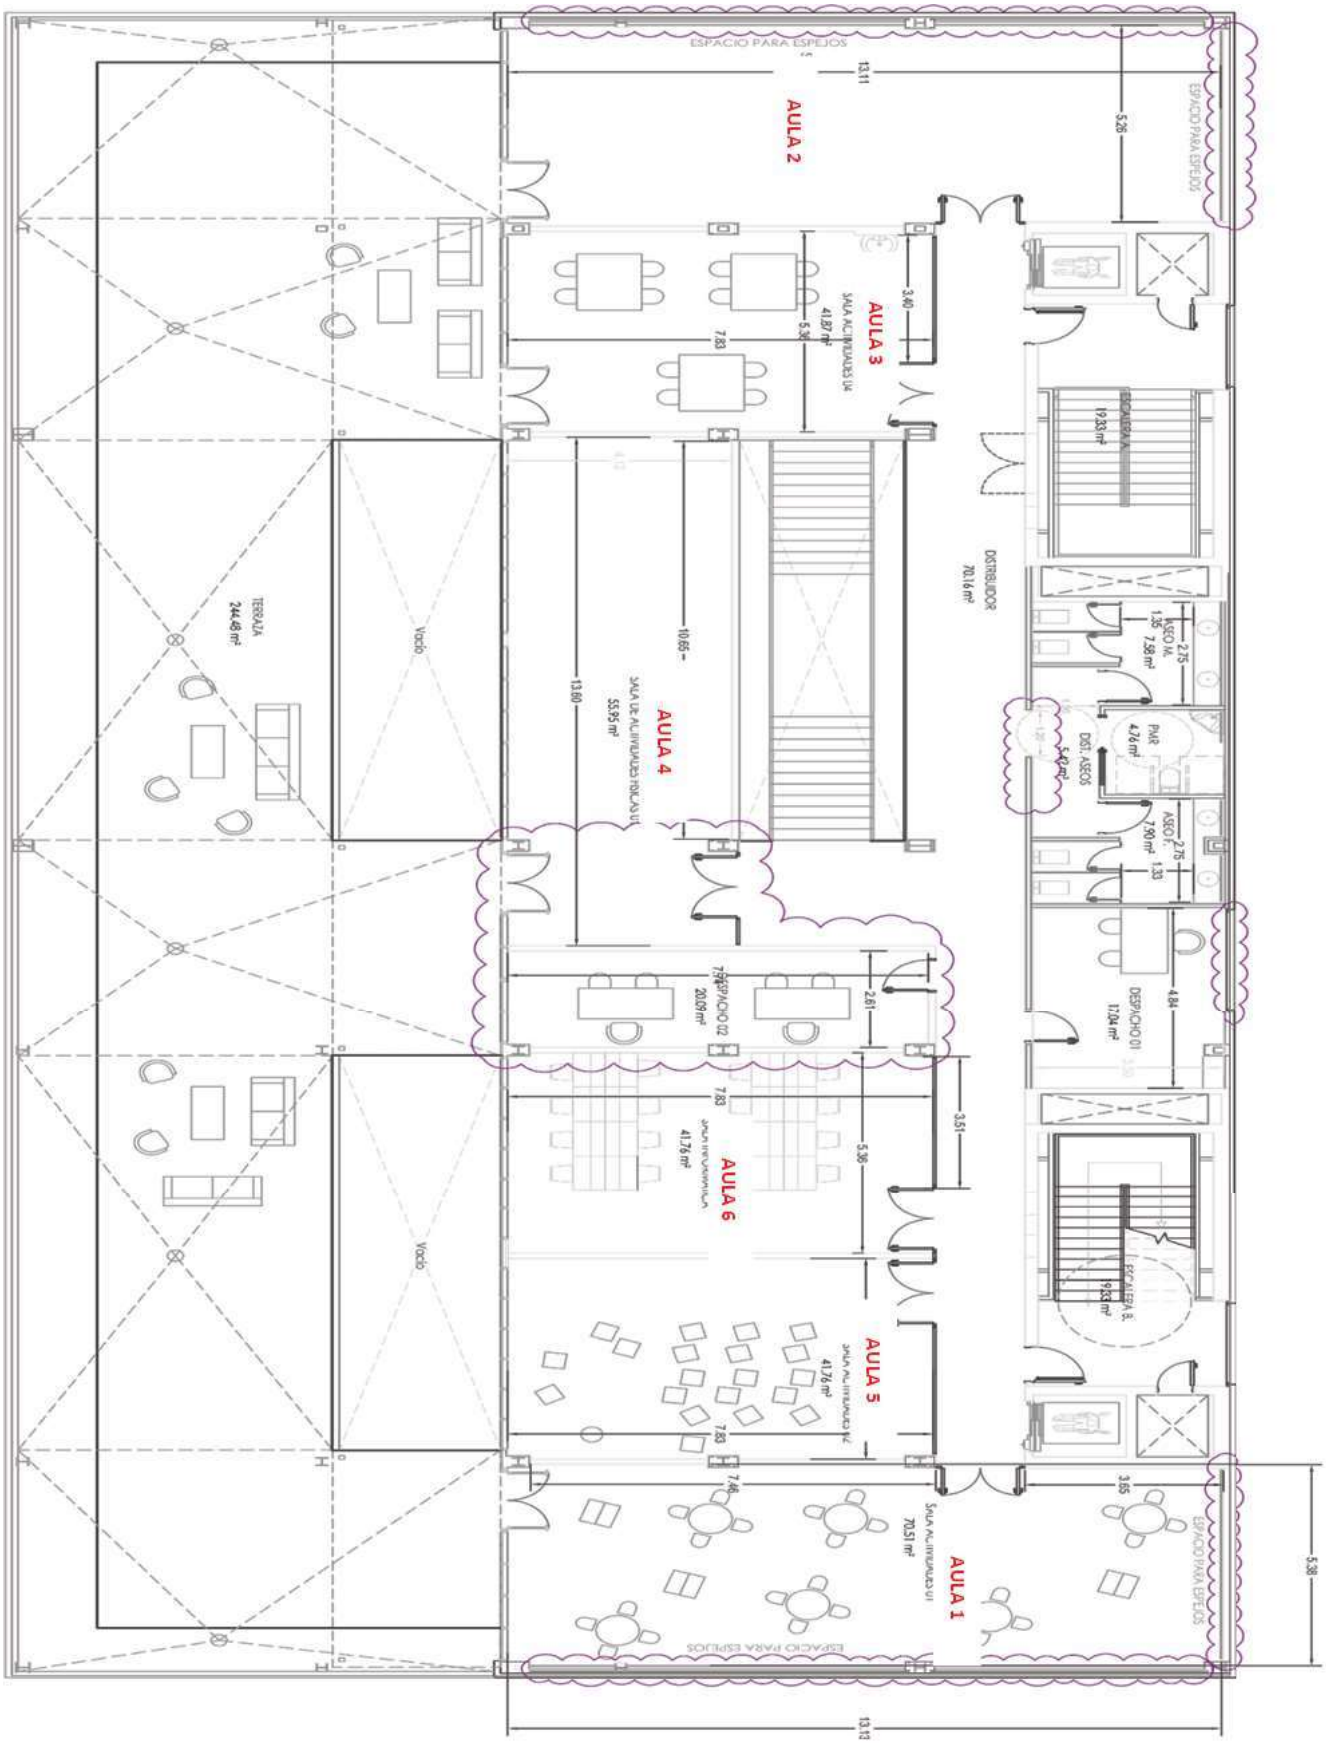
ANEXO III: PLANO DEL CENTRO CULTURAL.